


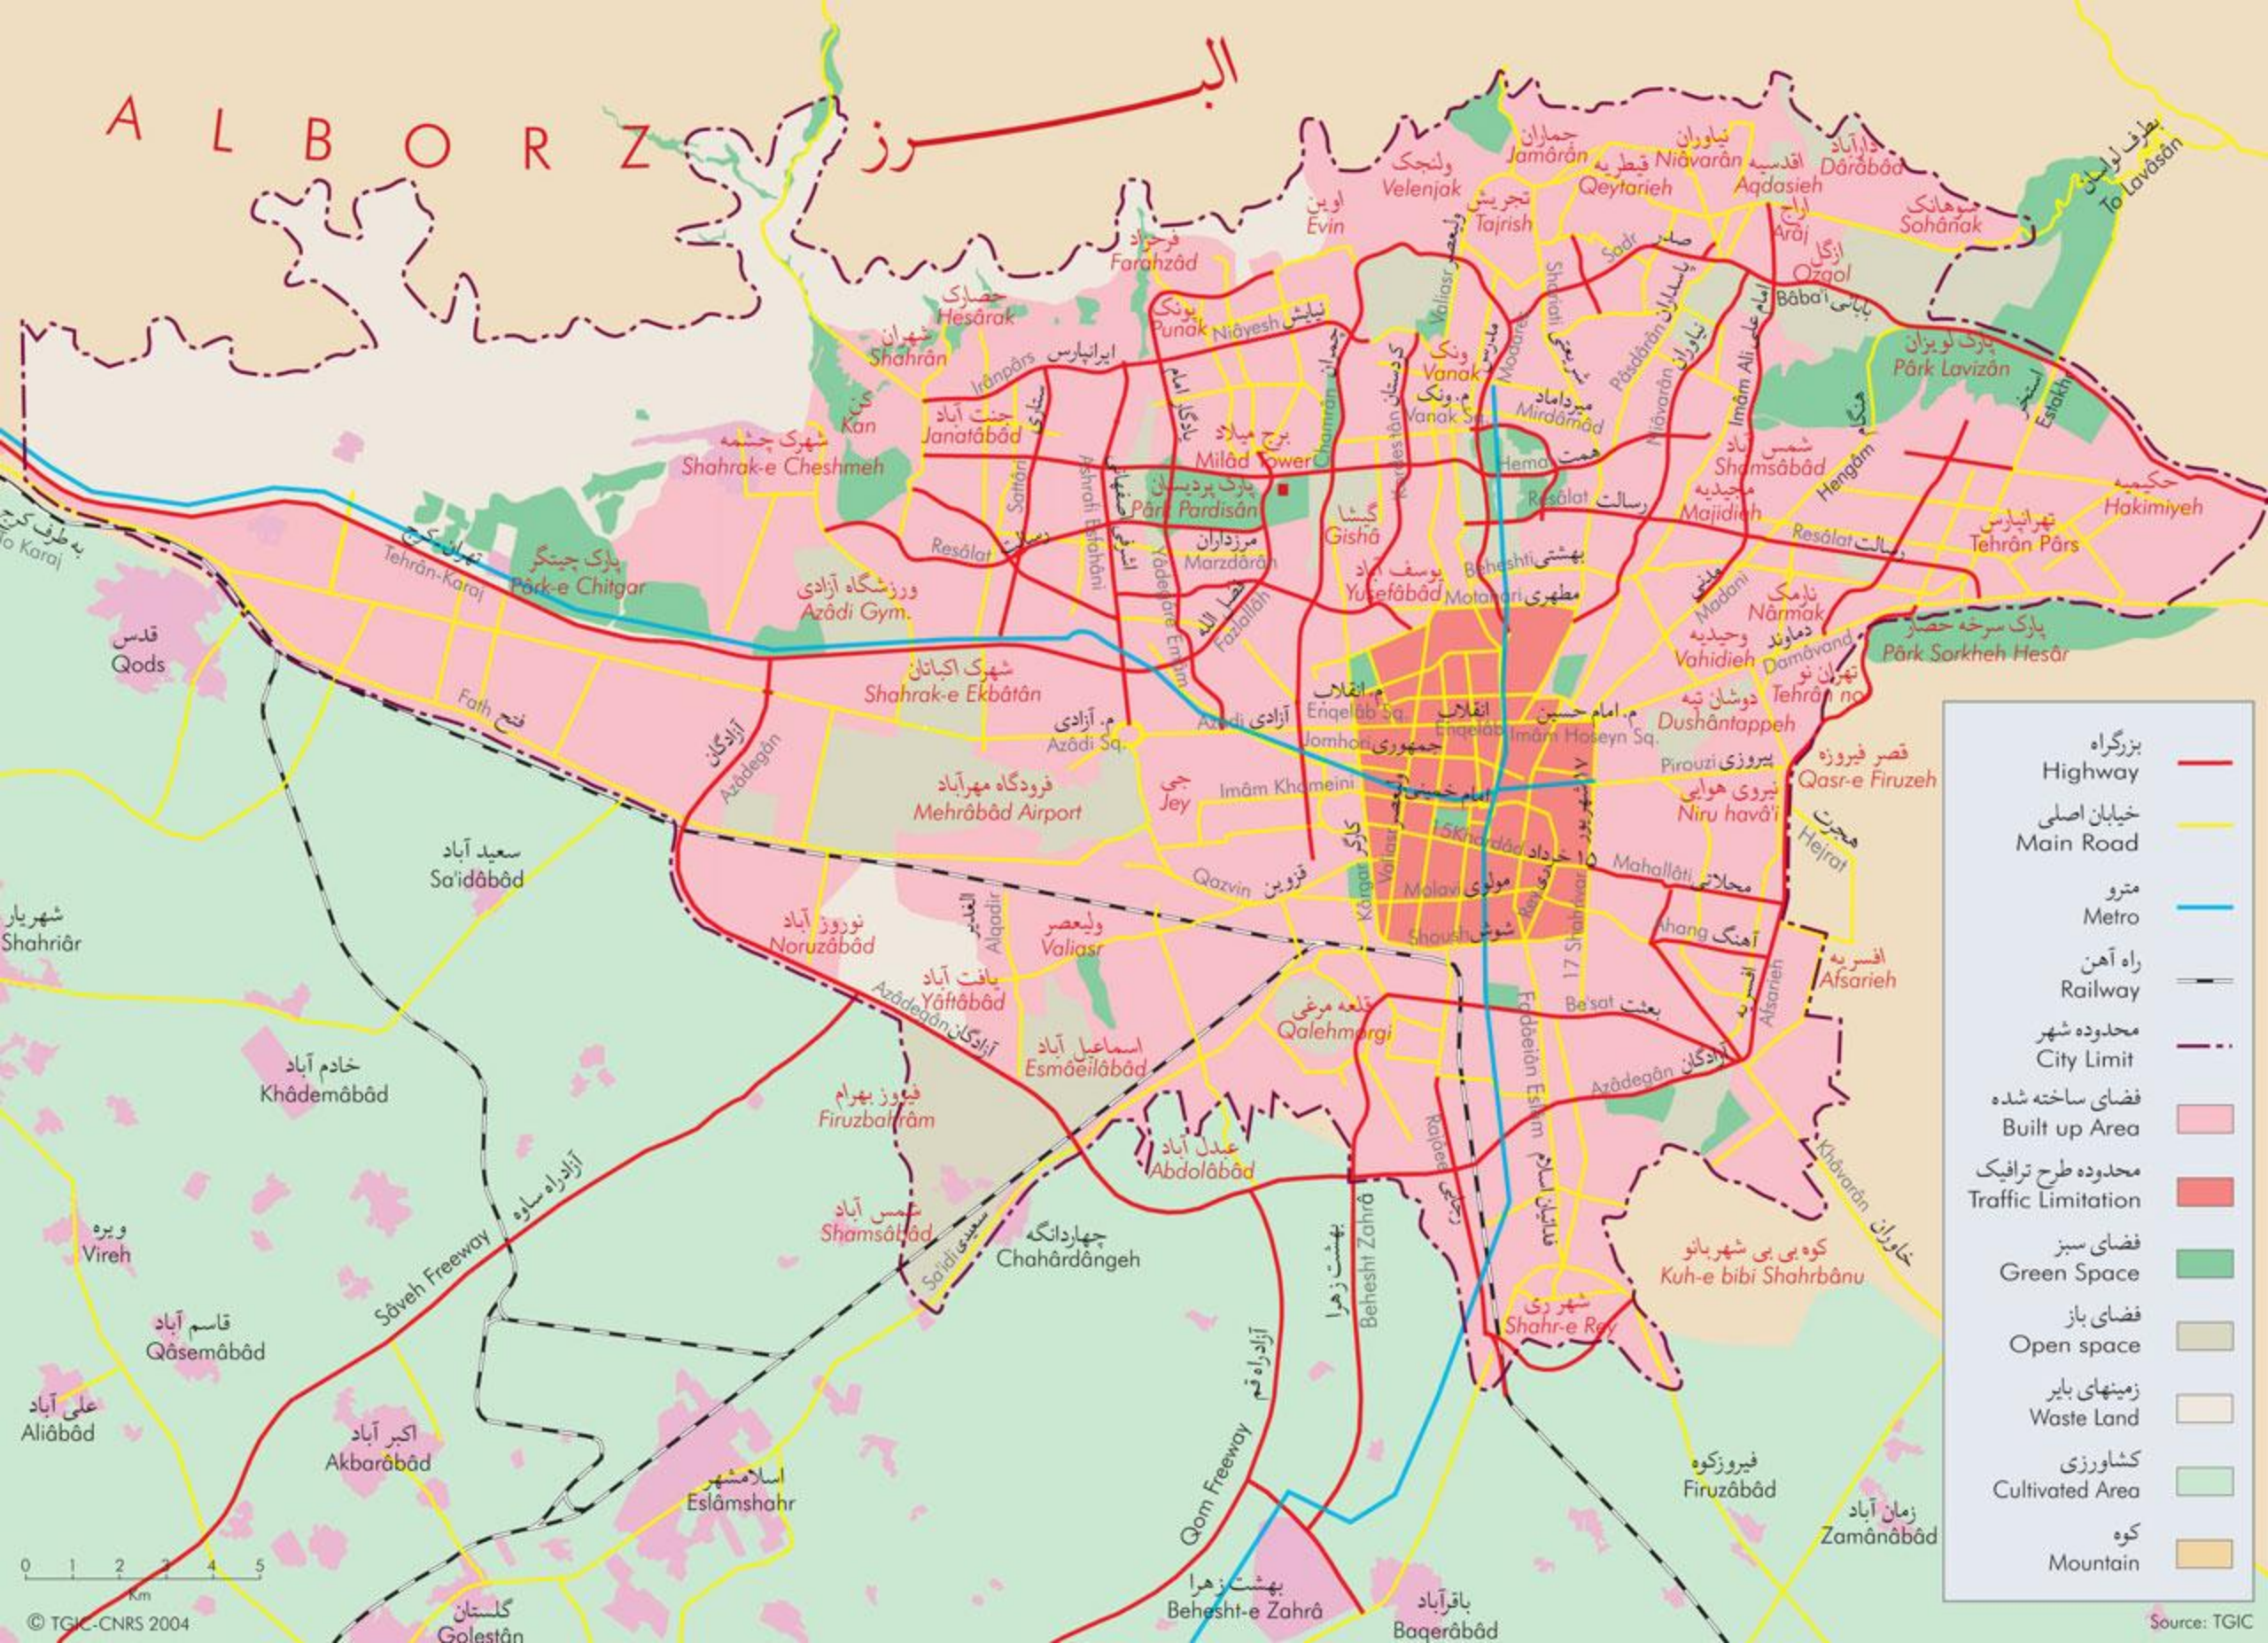

- بزرگراه Highway
- خیابان اصلی Main Road
- مترو Metro
- راه آهن Railway
- محدوده شهر City Limit
- فضای ساخته شده Built up Area
- محدوده طرح ترافیک Traffic Limitation
- فضای سبز Green Space
- فضای باز Open space
- زمینهای بایر Waste Land
- کشاورزی Cultivated Area
- کوه Mountain