



KHAIRTHAL


खैरथल

URBAN
नगरीय
PLANNING
योजना

AREA
क्षेत्र & प्लानिंग
ZONES
क्षेत्रक

2021
2021

- VILLAGE BOUNDARY
ग्राम सीमा
- TEHSIL BOUNDARY
तहसील सीमा
- MUNICIPAL LIMIT
नगर पालिका सीमा
- URBANISED AREA 1998
नगरीयकृत क्षेत्र 1998
- URBANISABLE AREA 2021
शहरीकरण योग्य क्षेत्र 2021
- PERIPHERAL CONTROL BELT
परिधीय नियंत्रण पट्टी
- NOTIFIED URBAN AREA LIMIT U/S 3 (I) OF U.I. ACT
नगर सुधार अधिनियम की धारा 3 (1) के अन्तर्गत अधिसूचित नगरीय क्षेत्र
- PLANNING ZONES
योजना क्षेत्रक
- A** OLD ABADI ZONE
पुरानी आबादी क्षेत्रक
- B** ISMAILPUR ZONE
इस्माईलपुर क्षेत्रक
- C** MANDI ZONE
मण्डी क्षेत्रक
- D** RASGAN ZONE
रसगन क्षेत्रक
- E** PERIPHERAL CONTROL ZONE
परिधीय नियंत्रण क्षेत्रक

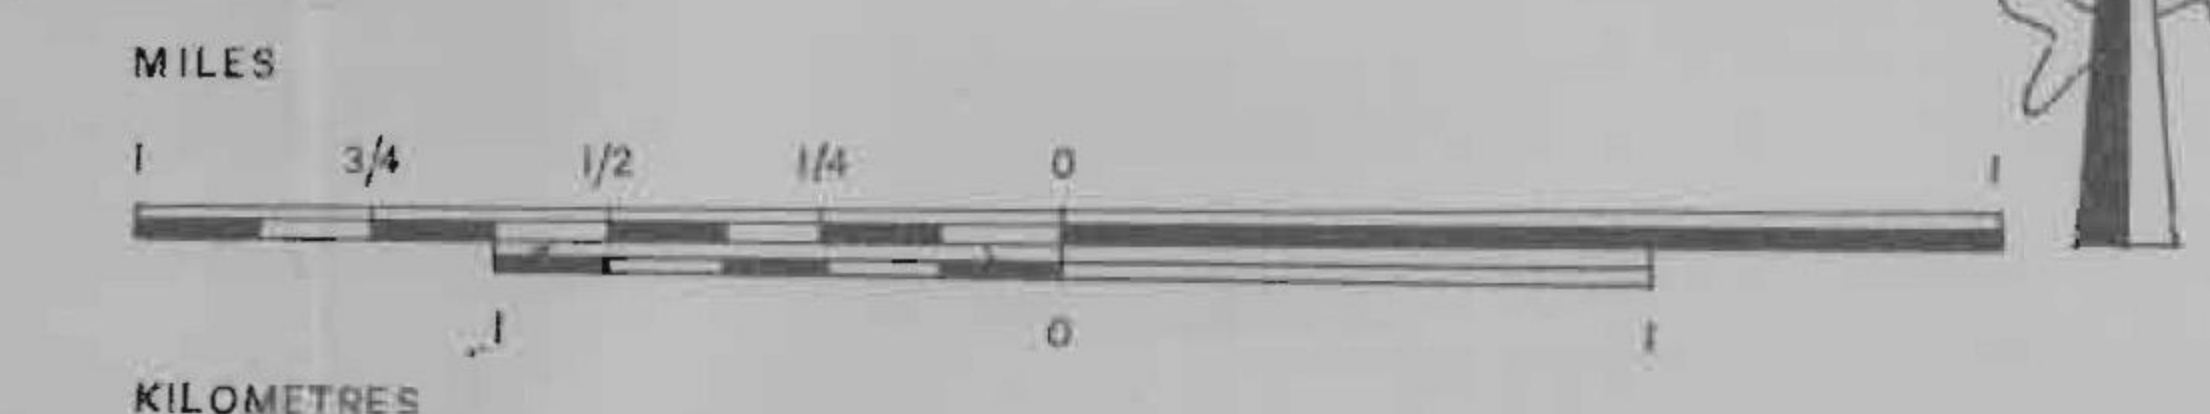

O.P. SHARMA
ASST. TOWN PLANNER
N.C.R. ALWAR

K.K. KHANDELWAL
DEPUTY TOWN PLANNER
N.C.R. ALWAR

U. K. SRIVASTAVA
CHIEF TOWN PLANNER N.C.R.
RAJASTHAN JAIPUR

AS APPROVED BY THE STATE GOVT. ON 26-3-2002

RAJASTHAN

TOWN PLANNING DEPARTMENT