


**वर्तमान
EXISTING** **प्रस्तावित
PROPOSED**

RESIDENTIAL			आवासीय
COMMERCIAL			वाणिज्यिक
GENERAL			सामान्य
MANDI			मण्डी
TRANSPORT NAGAR			यातायात नगर
INDUSTRIAL			औद्योगिक
PUBLIC & SEMI PUBLIC			सार्वजनिक एवं अर्ध सार्वजनिक
SOCIAL, CULTURAL & ADMINISTRATIVE			सामाजिक, सांस्कृतिक एवं प्रशासनिक
EDUCATIONAL			शैक्षणिक
HEALTH			उद्यान
PUBLIC UTILITIES & FACILITIES			सार्वजनिक सेवाएँ एवं सुविधाएँ
RECREATIONAL			आनोच प्रनोच
PARK			उद्यान
STADIUM			स्टेडियम
MELA GROUND			मेला स्थान
ZOOLOGICAL PARK			प्राणी उद्यान
PLANTATION			वृक्षारोपण
TRANSPORTATION			यातायात
ROADS			मार्ग
BUS STAND			बस स्थानक
PICK UP STATION			पिक अप स्टेशन
RESERVED FOREST			आरक्षित वन
WATER BODIES			जलाशय
AGRICULTURAL			कृषि
BOUNDARY			सीमा
VILLAGE			ग्राम सीमा
PLANNING AREA			निवेश क्षेत्र सीमा

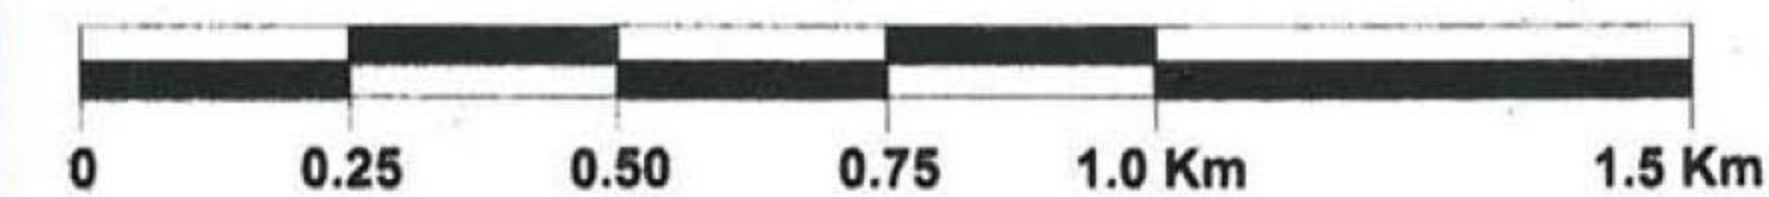

संचालनालय नगर तथा ग्राम निवेश, मध्य प्रदेश