
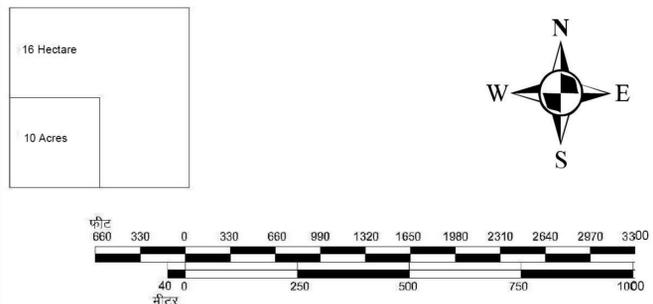


# SHAH PURA

## शाहपुरा

GENERALISED EXISTING LANDUSE 2010  
सामान्यकृत विद्यमान भू उपयोग 2010

- RESIDENTIAL** आवासीय  
RESIDENTIAL आवासीय
- COMMERCIAL** वाणिज्यिक  
RETAIL BUSINESS AND GENERAL COMMERCIAL/FUEL STATION खुदरा व्यापार एवं सामान्य वाणिज्यिक / पेट्रोल पम्प  
WHOLESALE BUSINESS थोक व्यापार  
WAREHOUSING AND GODOWNS भण्डार एवं गोदाम
- INDUSTRIAL** औद्योगिक  
SMALL AND MEDIUM INDUSTRIES लघु व मध्यम उद्योग
- GOVERNMENTAL** राजकीय  
GOVERNMENT AND SEMI GOVERNMENT OFFICES सरकारी एवं अर्ध-सरकारी कार्यालय
- RECREATIONAL** आमोद प्रमोद  
PARK उद्यान
- PUBLIC AND SEMI PUBLIC** सार्वजनिक एवं अर्ध सार्वजनिक  
COLLEGE कॉलेज  
SECONDARY / SENIOR SECONDARY SCHOOL सेकेंडरी / सीनियर सेकेंडरी स्कूल  
HOSPITAL / DISPENSARY अस्पताल / औषधालय  
SOCIAL CULTURAL, RELIGIOUS AND HISTORICAL PLACES सामाजिक / सांस्कृतिक, धार्मिक एवं ऐतिहासिक स्थल  
COMMUNICATION FACILITIES: POST OFFICE / TOWER संचार सुविधाएं (पोस्ट ऑफिस / टावर)  
PUBLIC UTILITIES जनसुविधा सुविधाएं  
ELECTRIC HIGH TENSION LINE विद्युत उच्च शक्ति लाईन  
OTHER COMMUNITY FACILITIES: POLICE STATION / DHARAMSHALA अन्य सामुदायिक सुविधाएं (पुलिस चौकी / धर्मशाला)  
CREMATION / BURIAL GROUND श्मशान / कब्रिस्तान
- AGRICULTURE** कृषि  
CULTIVATED LAND कृषि भूमि  
GOSHALA गोशाला
- CIRCULATION** परिसंचरण  
STATE HIGHWAY राज्य राजमार्ग  
MAJOR ROADS मुख्य सड़कें  
UN-METALLED ROAD कच्ची सड़कें  
VACANT LAND रिक्त भूमि
- WATER BODIES** जलाशय  
POND/CANAL AND NALAH तालाब / नहर एवं नाला
- BOUNDARY** सीमा  
MUNICIPAL BOUNDARY नगरपालिका सीमा

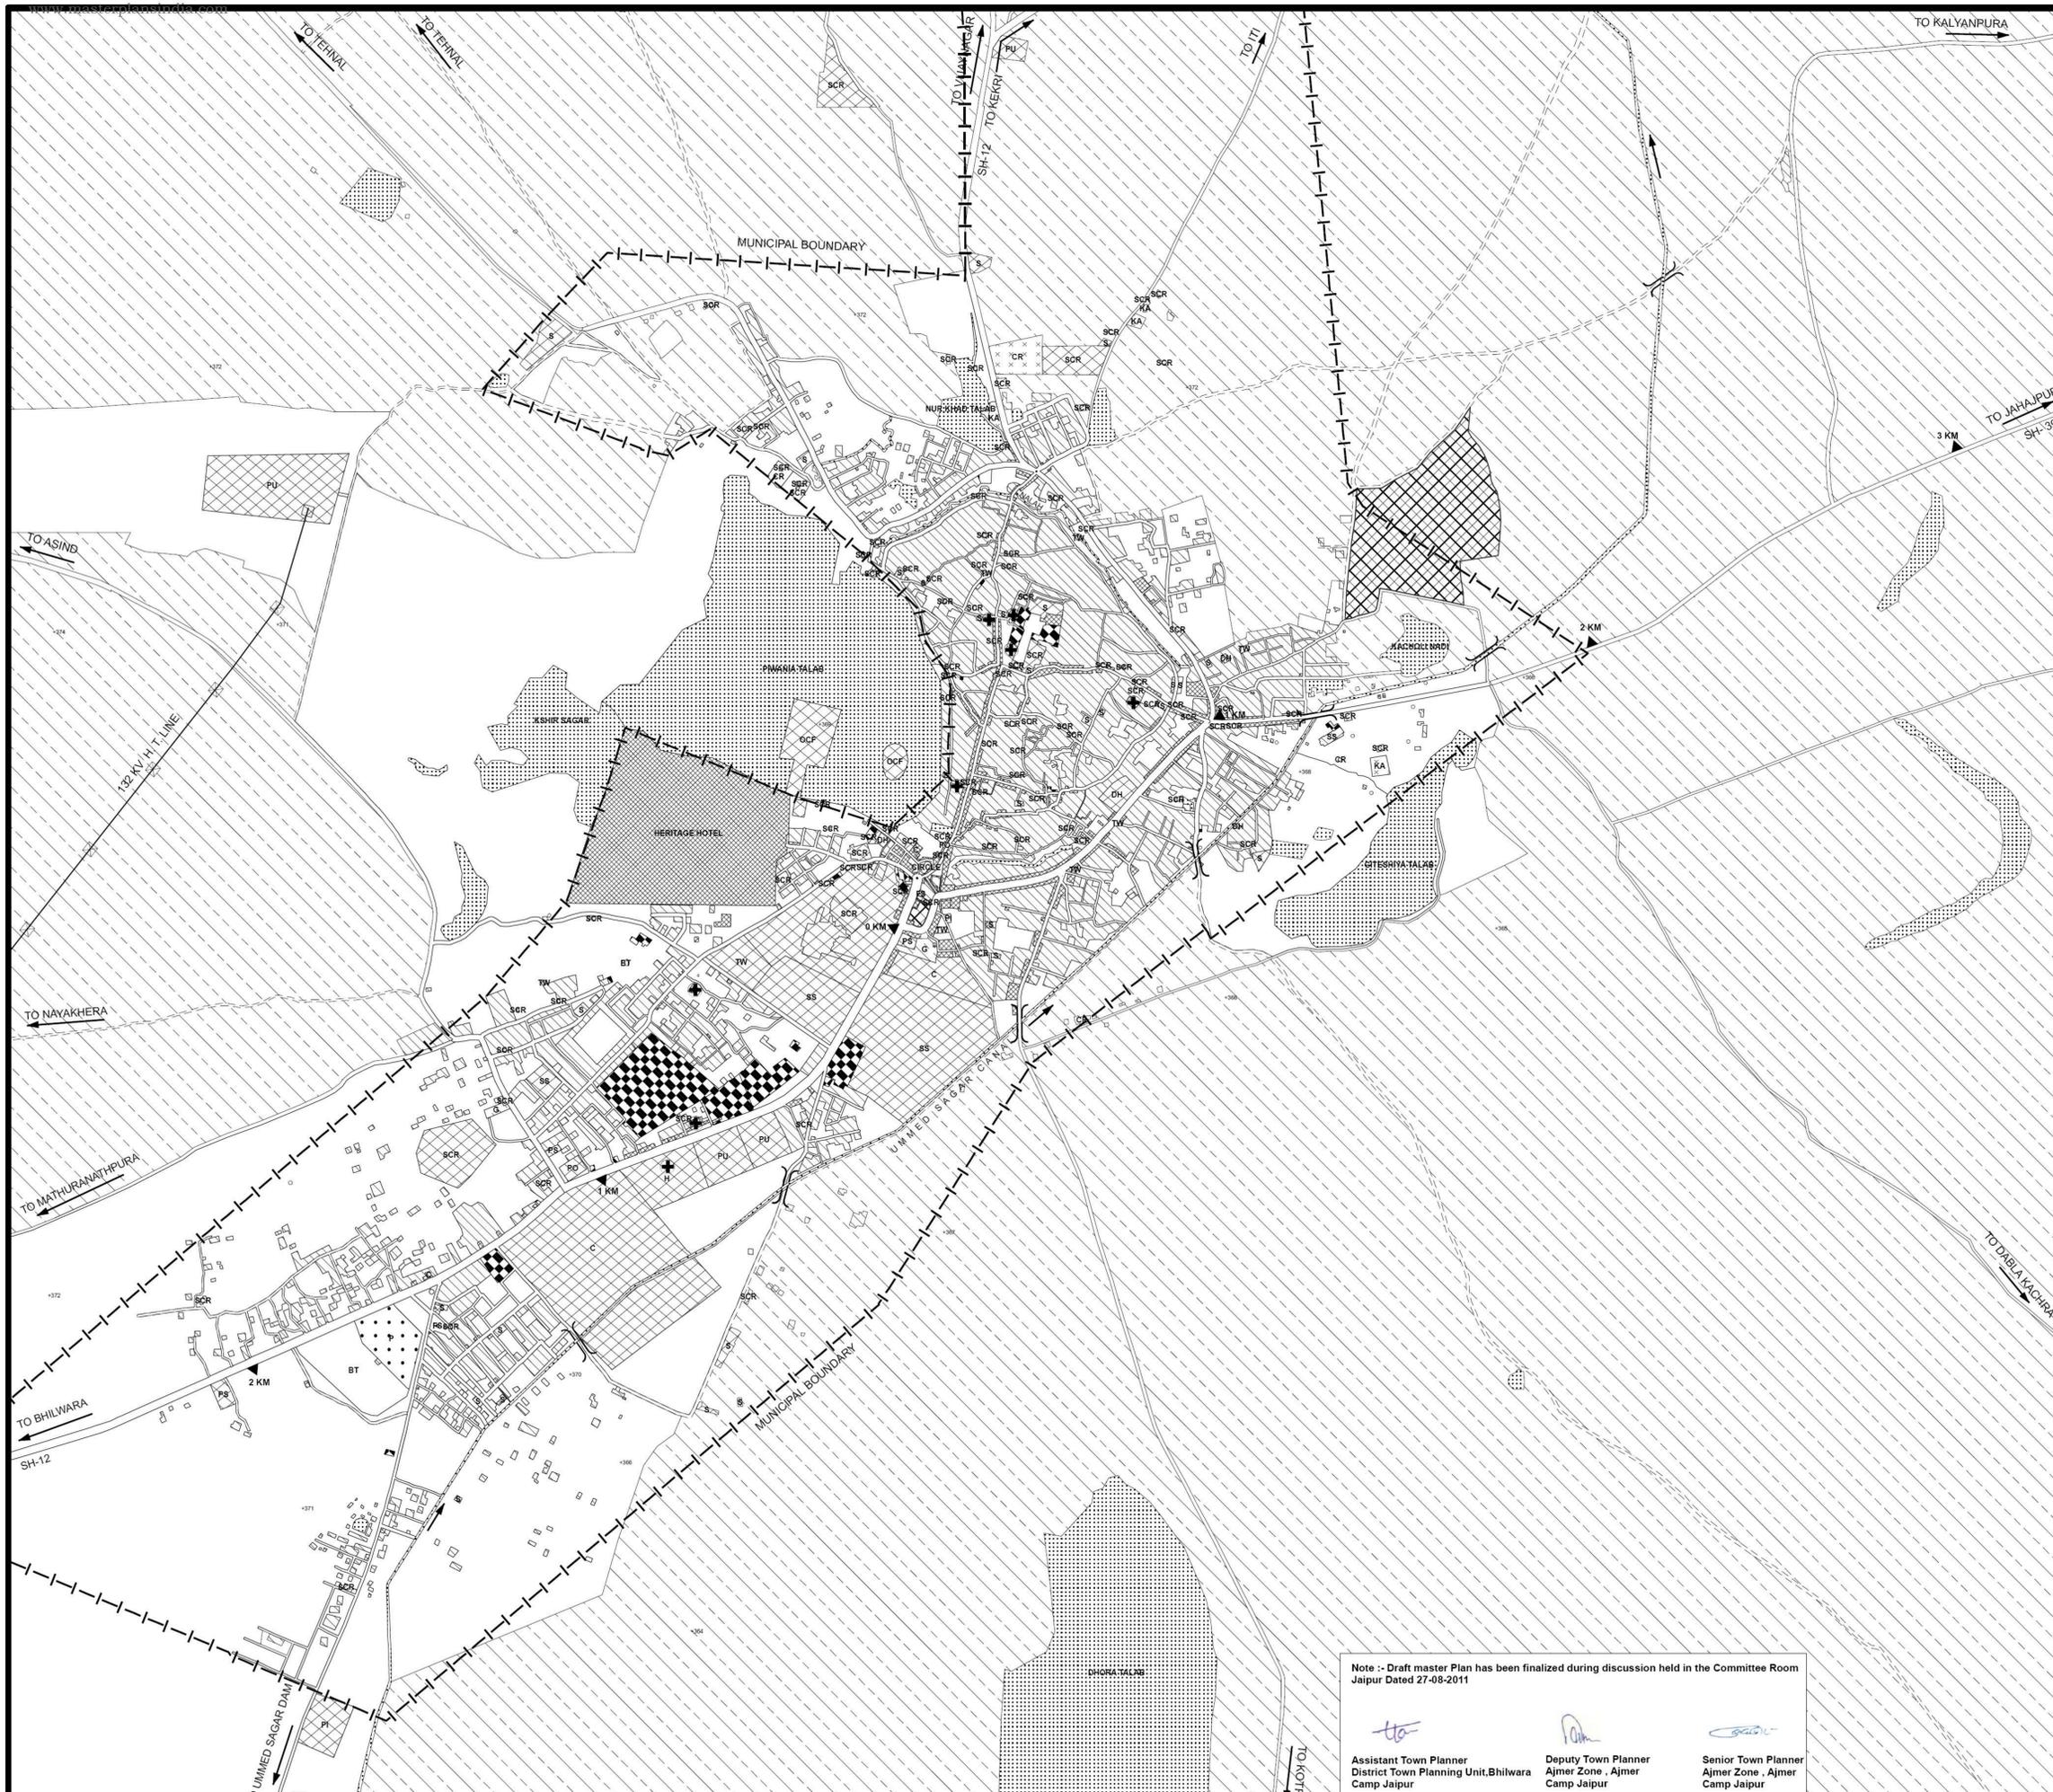

Note :- Draft master Plan has been finalized during discussion held in the Committee Room Jaipur Dated 27-08-2011

 Assistant Town Planner  
District Town Planning Unit, Bhilwara  
Camp Jaipur

 Deputy Town Planner  
Ajmer Zone, Ajmer  
Camp Jaipur

 Senior Town Planner  
Ajmer Zone, Ajmer  
Camp Jaipur

आवास विकास विक्टिडेट  
जयपुर, राजस्थान

मे. ए. सी. पी. एल. डिजाईन वि.  
नई दिल्ली

-sd-  
(एनन पाल ड्रामा)  
सहायक नगर नियोजक  
आजमेर ज़ोन, आजमेर

-sd-  
(हरनान सिंह आजाद)  
परिचय नगर नियोजक  
आजमेर ज़ोन, आजमेर